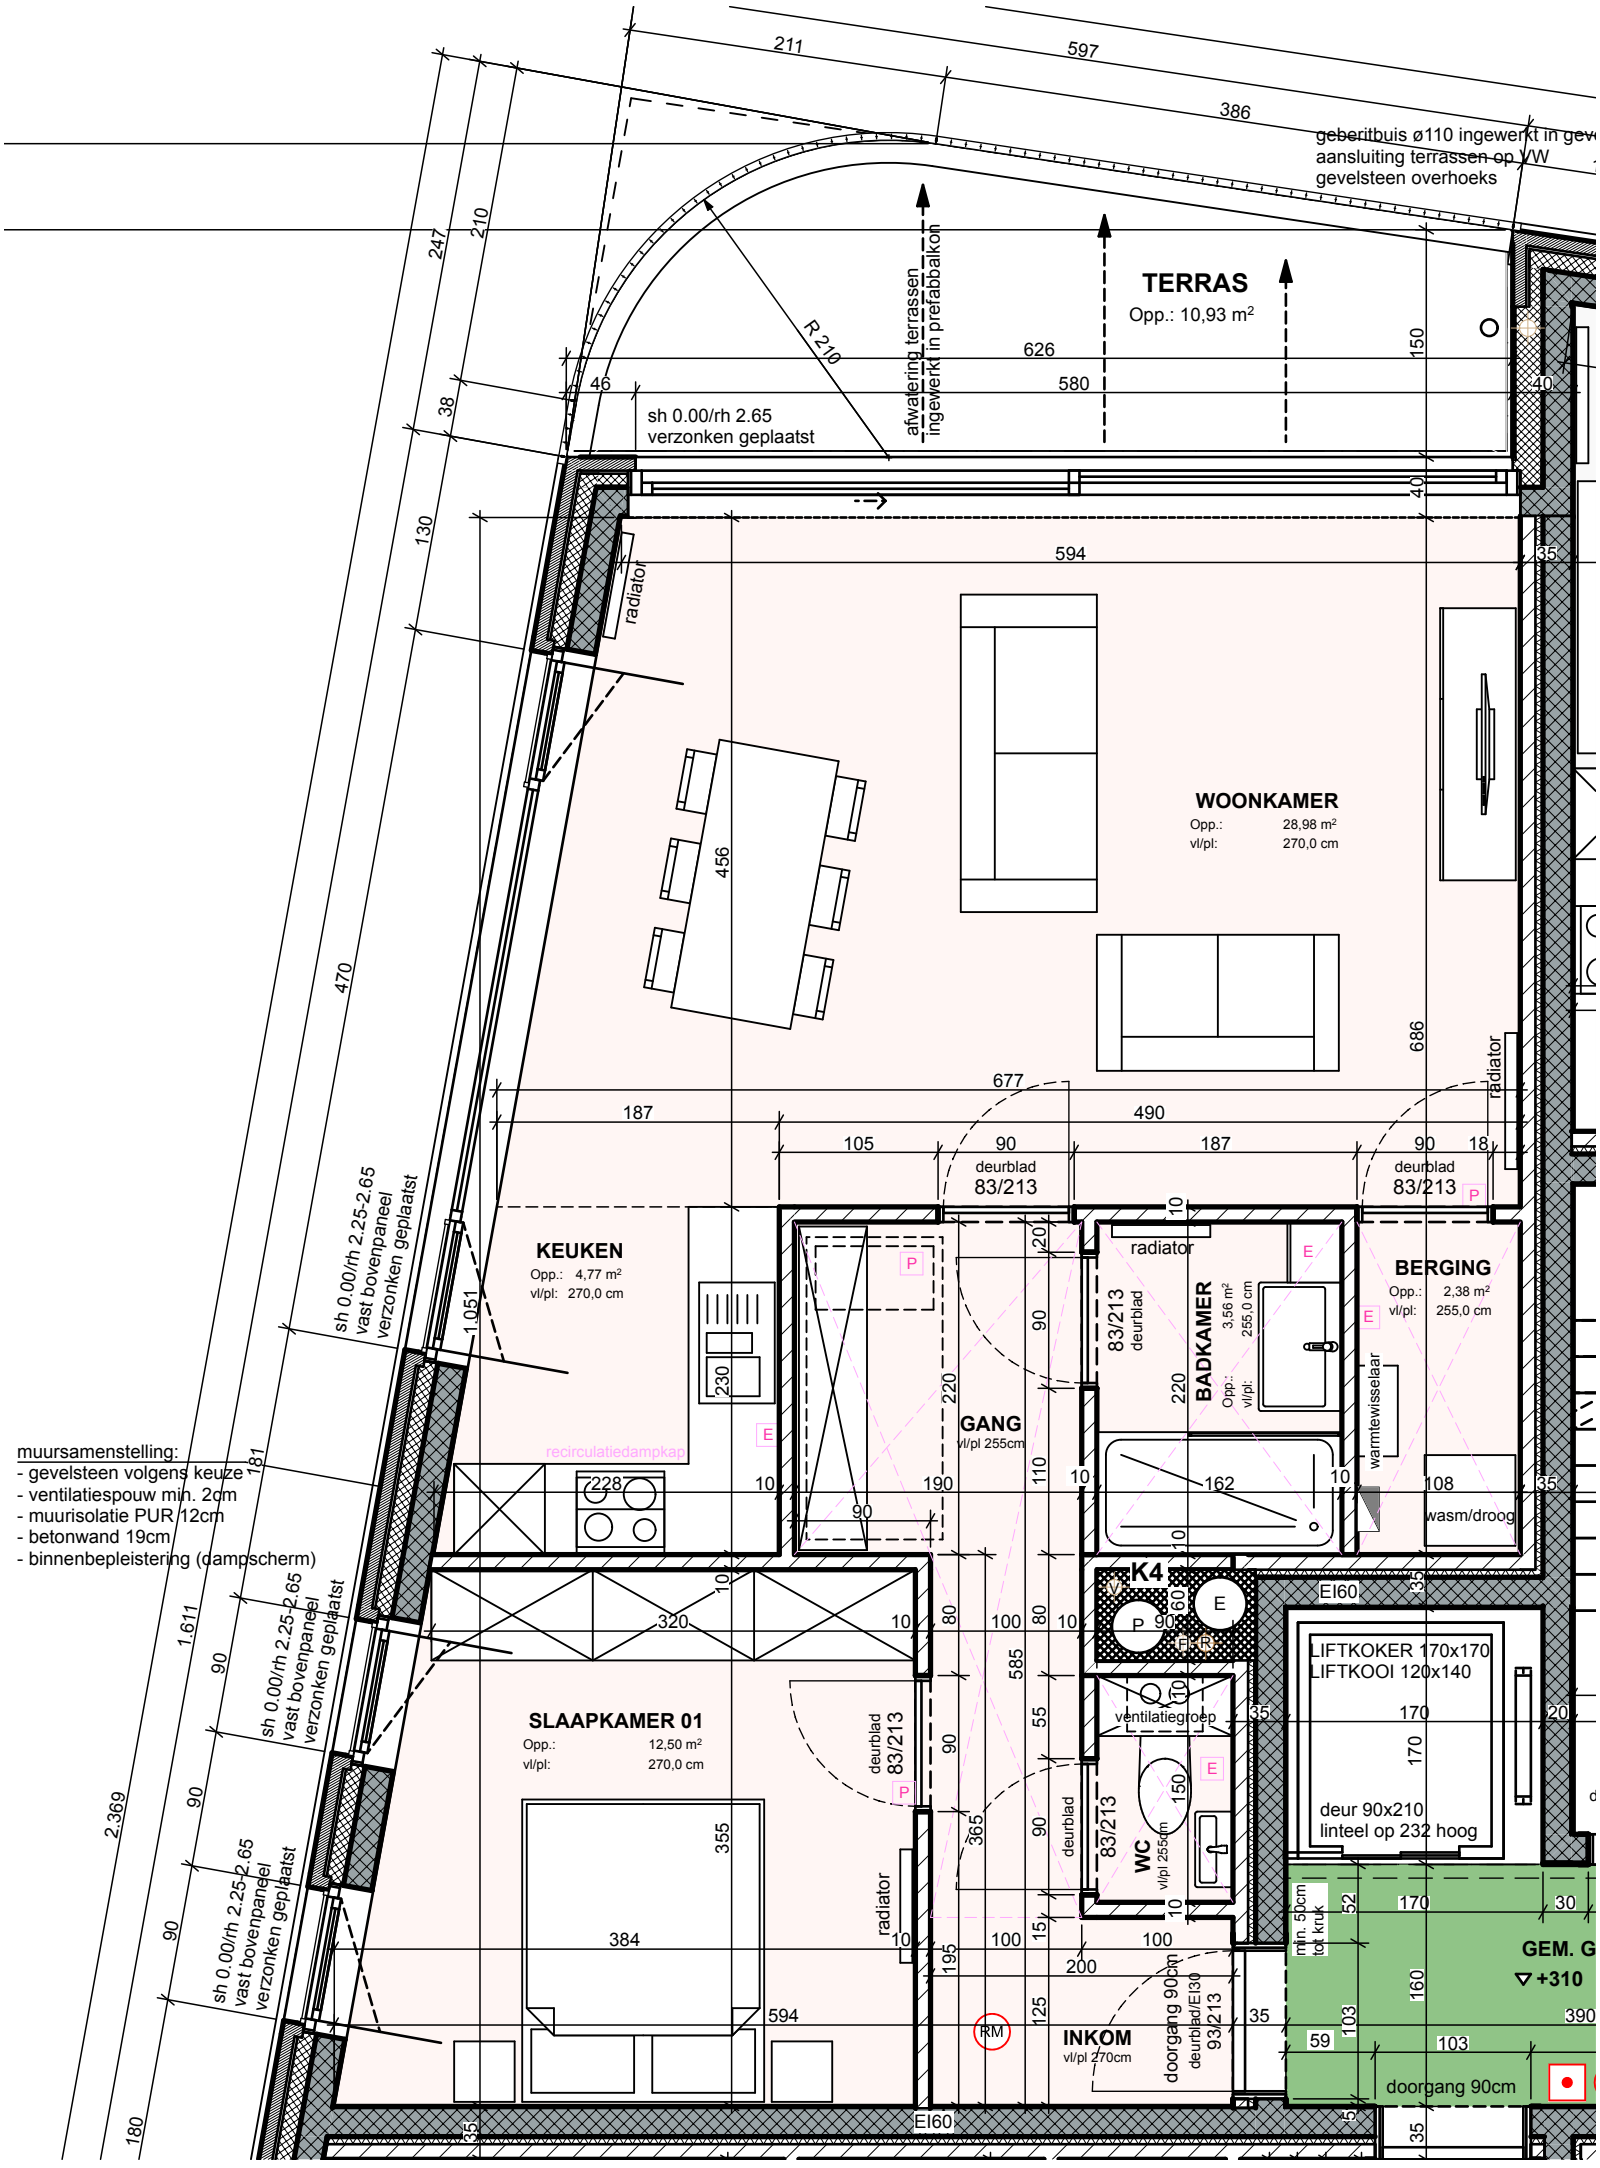

muursamenstelling:
- gevelsteen volgens keuze
- ventilatiespouw min. 2cm
- muurisolatie PUR 12cm
- betonwand 19cm
- binnenbepleistering (dampscherm)