


GEBOUW 3: Ostendialaan 24.0201
 bruto opp.: 94,76 m²
 netto opp.: 80,87 m²

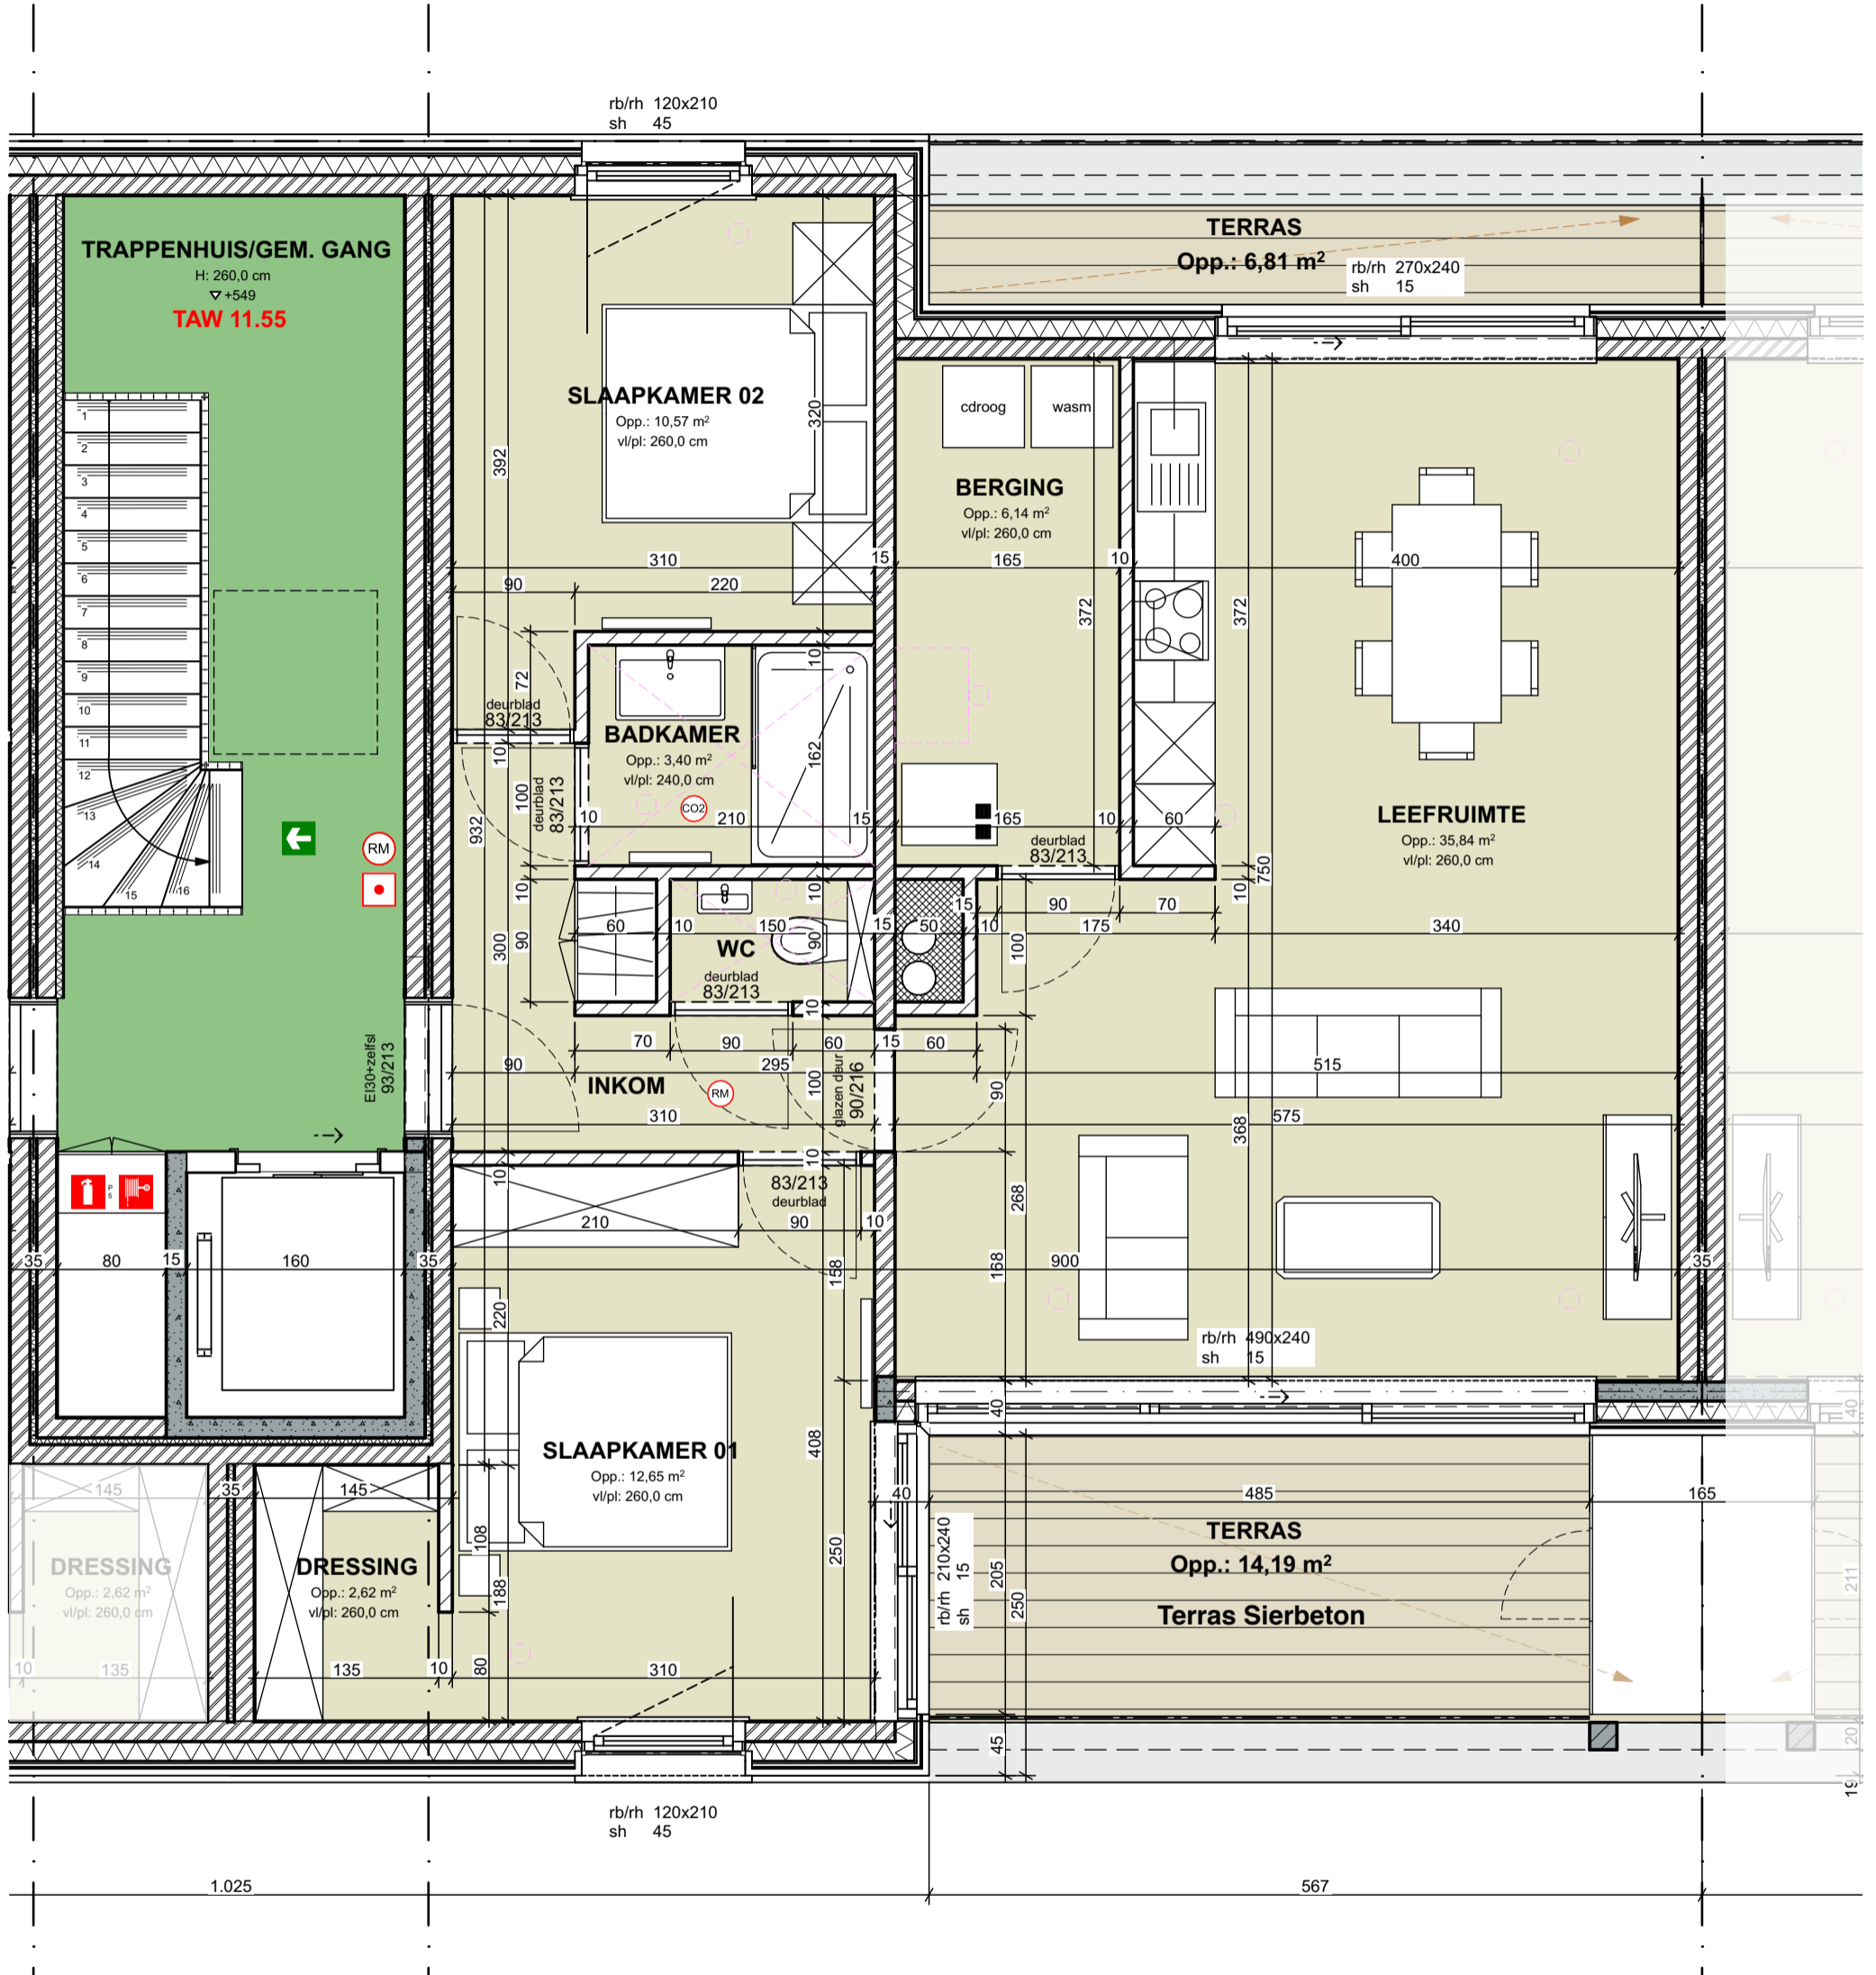

Res. SANTORINI
Fase 2
App. 24.02.01

ARCHITECT ONTWERP EN UITVOERING
WAB
 architecten
 bv Wylein & Partners Architecten Bureau
 Rijkelstraat 2/2B
 8200 Brugge
 tel: 050/ 33 23 20 info@wab.be

alle meubelen en toestellen zijn illustratief
 en niet inbegrepen-
 afmetingen zijn richtinggevend-
 dit document is niet bindend

GEBOUW 3
APP. 24_0201

schaal: 1:50 in cm
 datum: 19/01/2023 (KD)

RESIDENTIE: KVS "DE PARELS"
 Prinses Elisabethlaan-Ostendialaan
 8450 Bredene

bouwheer:
 nv Ostendia Construct

