


GEBOUW 3: Ostendialaan 24.0202
bruto opp.: 96,63 m²
netto opp.: 80,87 m²

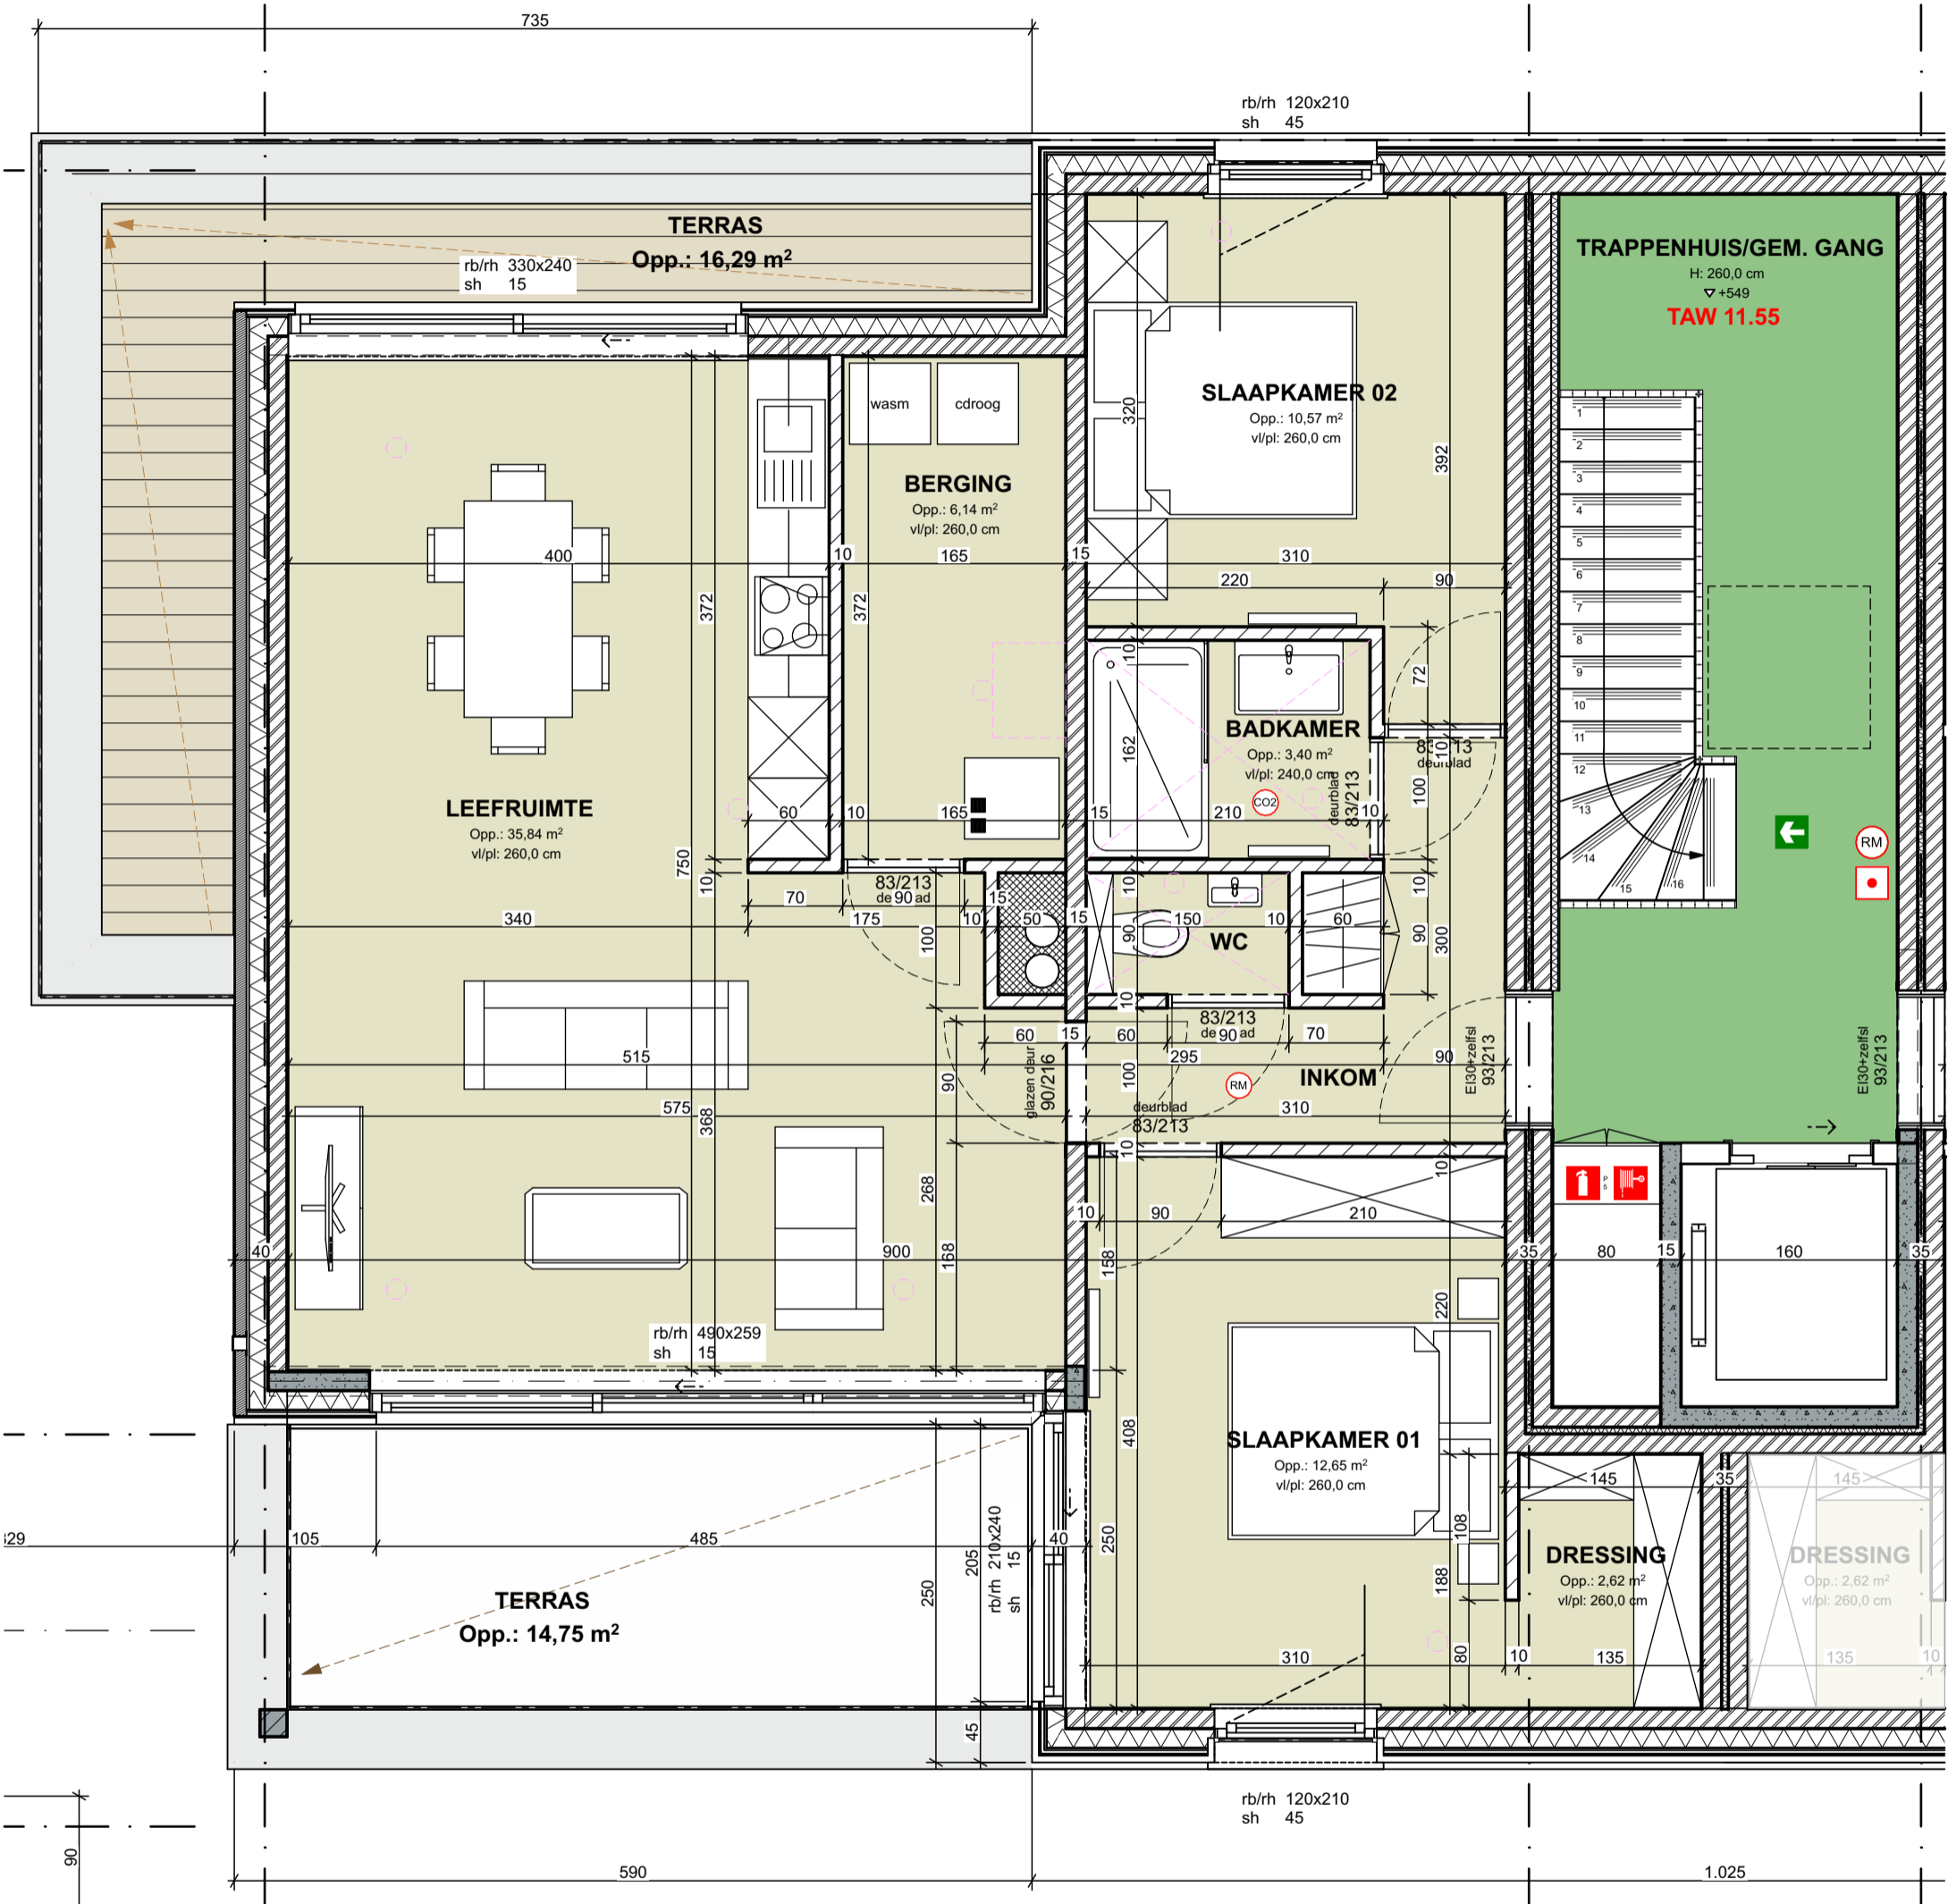

Res. Santorini
Fase 2
App. 02.02

ARCHITECT ONTWERP EN UITVOERING

WAB
architecten

by Wylein & Partners Architecten Bureau
Rijkelstraat 2/2B
8200 Brugge
tel: 050/ 33 23 20 info@wab.be

alle meubelen en toestellen zijn illustratief en niet inbegrepen-afmetingen zijn richtinggevend-dit document is niet bindend

GEBOUW 3
APP. 24_0202

schaal: 1:50 in cm
datum: 19/01/2023 (KD)

RESIDENTIE: KVS "DE PARELS"
Prinses Elisabethlaan-Ostendialaan
8450 Bredene

bouwheer:
nv Ostendia Construct

