


GEBOUW 3: Ostendialaan 30.0202

bruto opp.: 94,76 m²

netto opp.: 80,87 m²

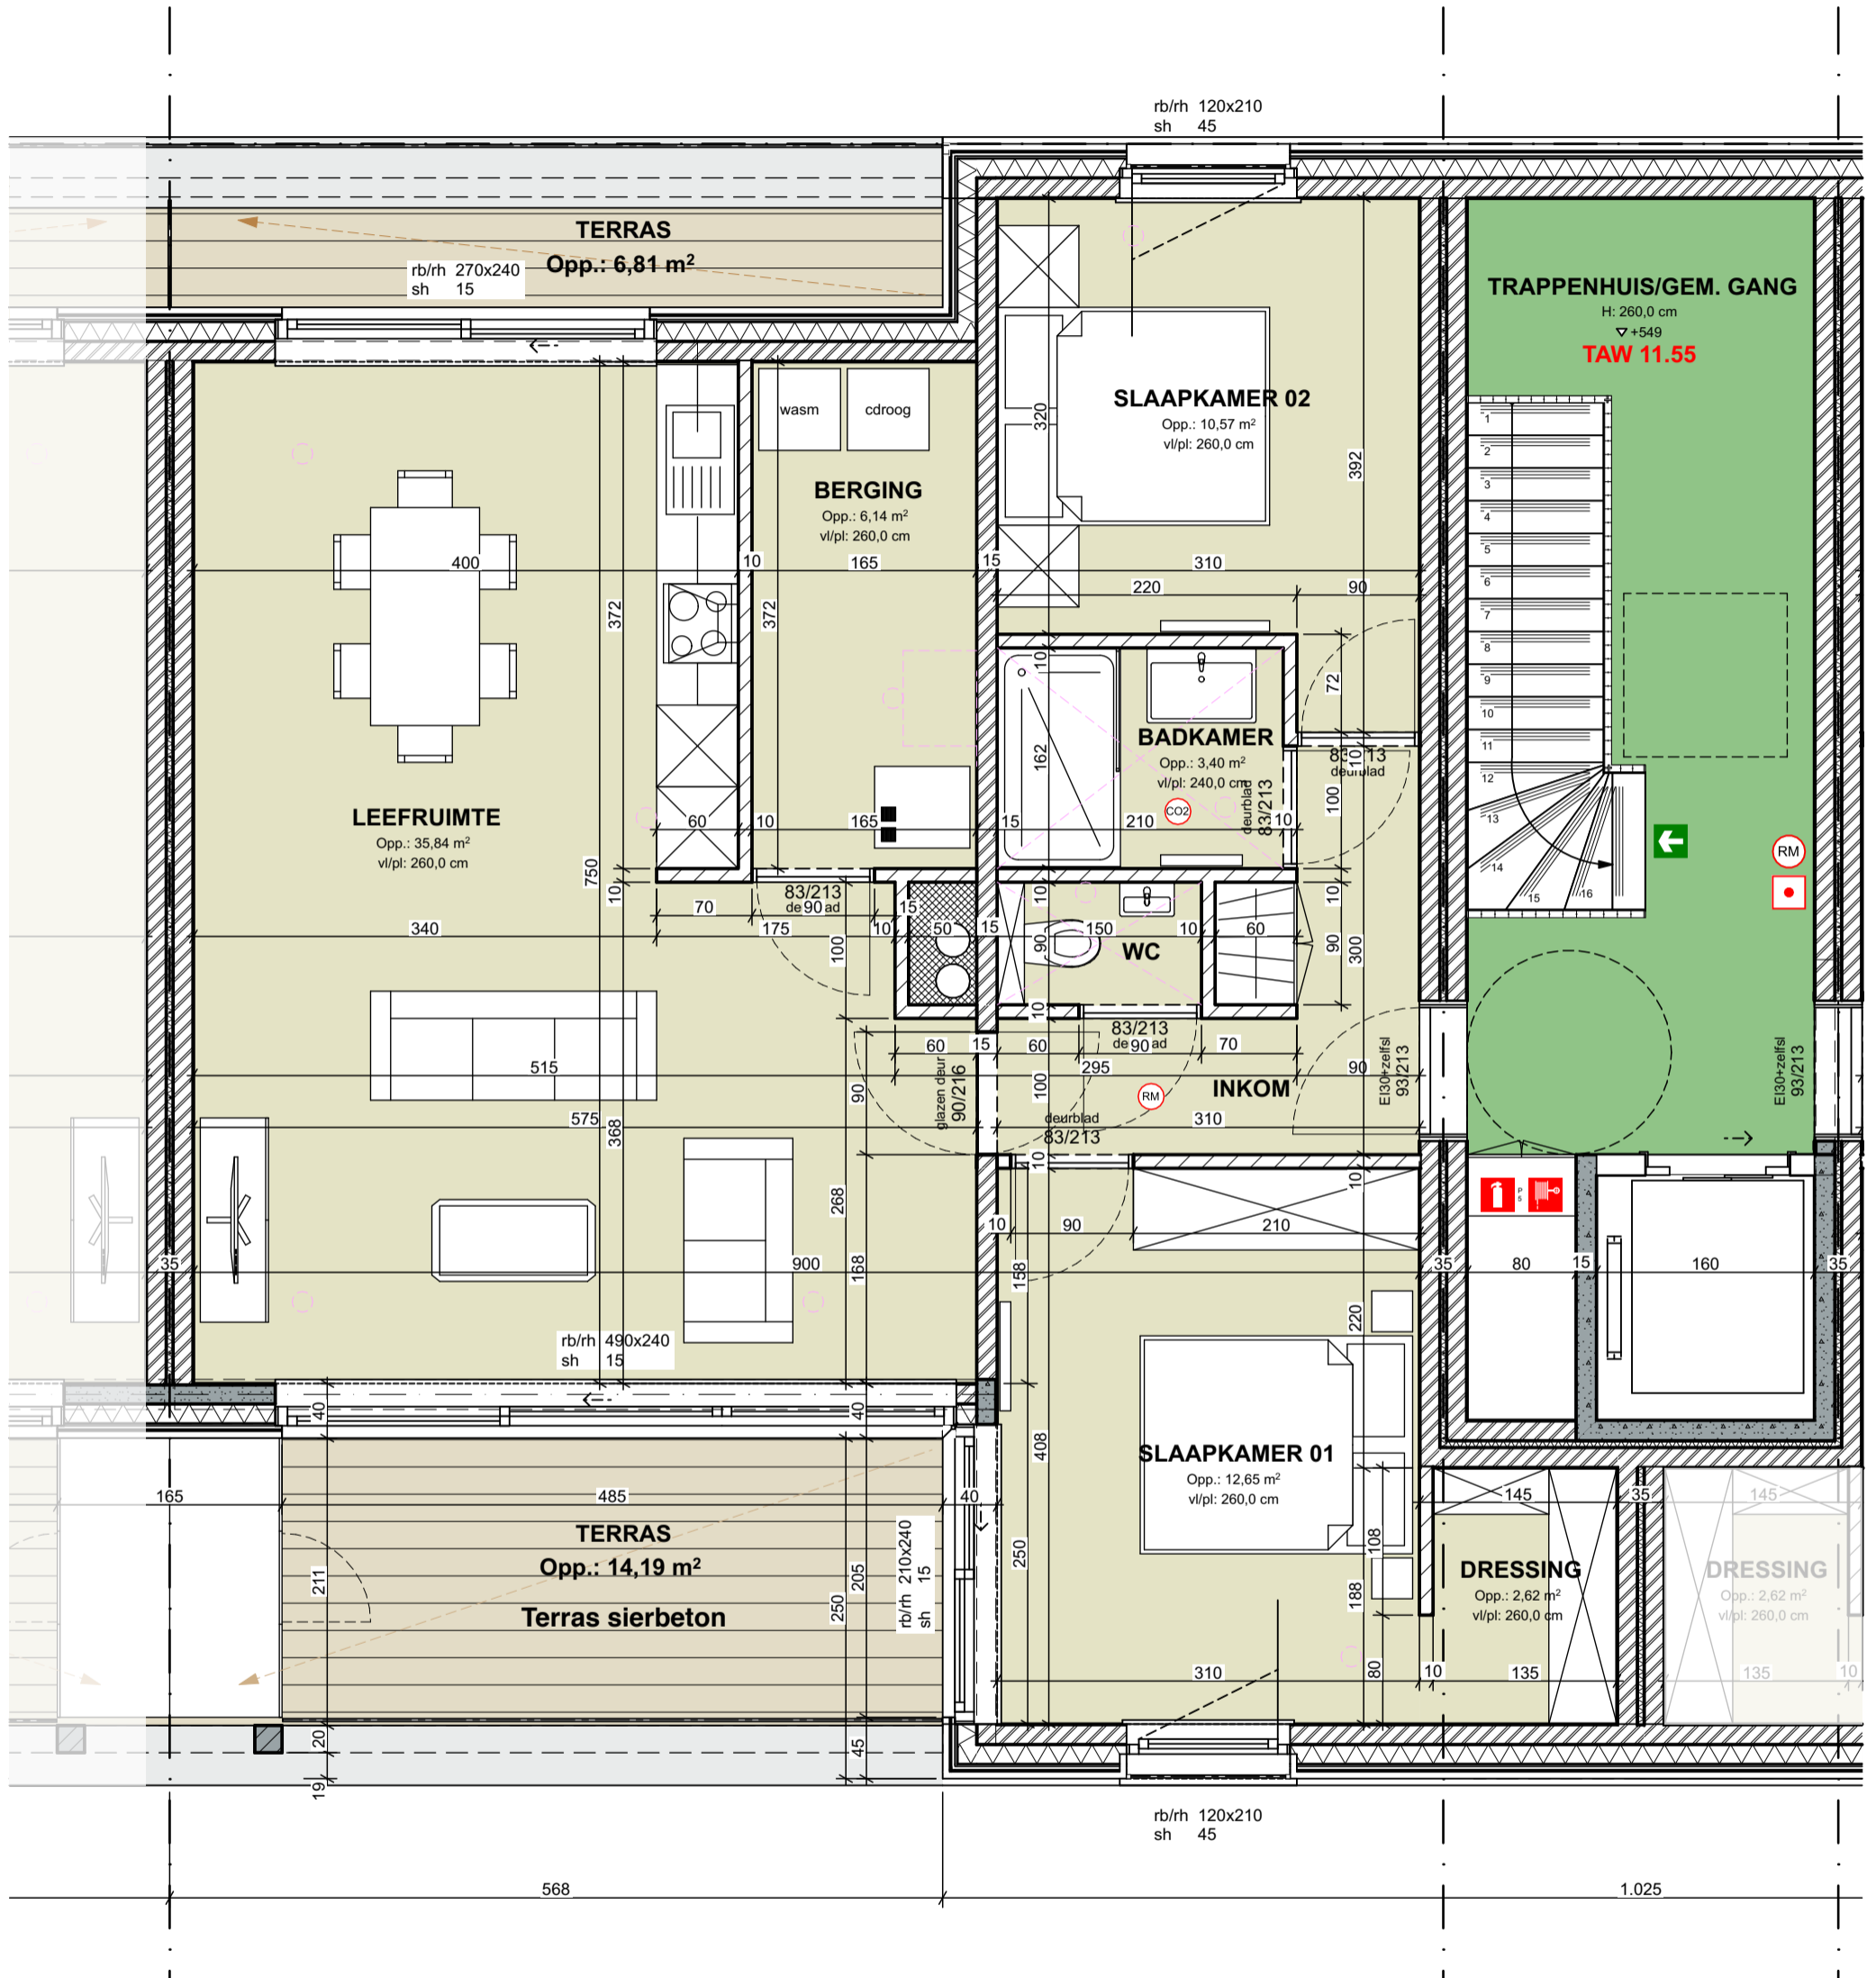

Res. KOS
Fase 2
App. 30.02.02

ARCHITECT ONTWERP EN UITVOERING
WAB
architecten
bv Wylein & Partners Architecten Bureau
Rijkelstraat 2/2B
8200 Brugge
tel: 050/ 33 23 20 info@wab.be

alle meubelen en toestellen zijn illustratief
en niet inbegrepen-
afmetingen zijn richtinggevend-
dit document is niet bindend

GEBOUW 3
APP. 30_0202

schaal: 1:50 in cm
datum: 19/01/2023 (KD)

RESIDENTIE: KVS "DE PARELS"
Prinses Elisabethlaan-Ostendialaan
8450 Bredene

bouwheer:
nv Ostendia Construct

