



GEBOUW 3: Ostendialaan 20
(grondg. woning 12)

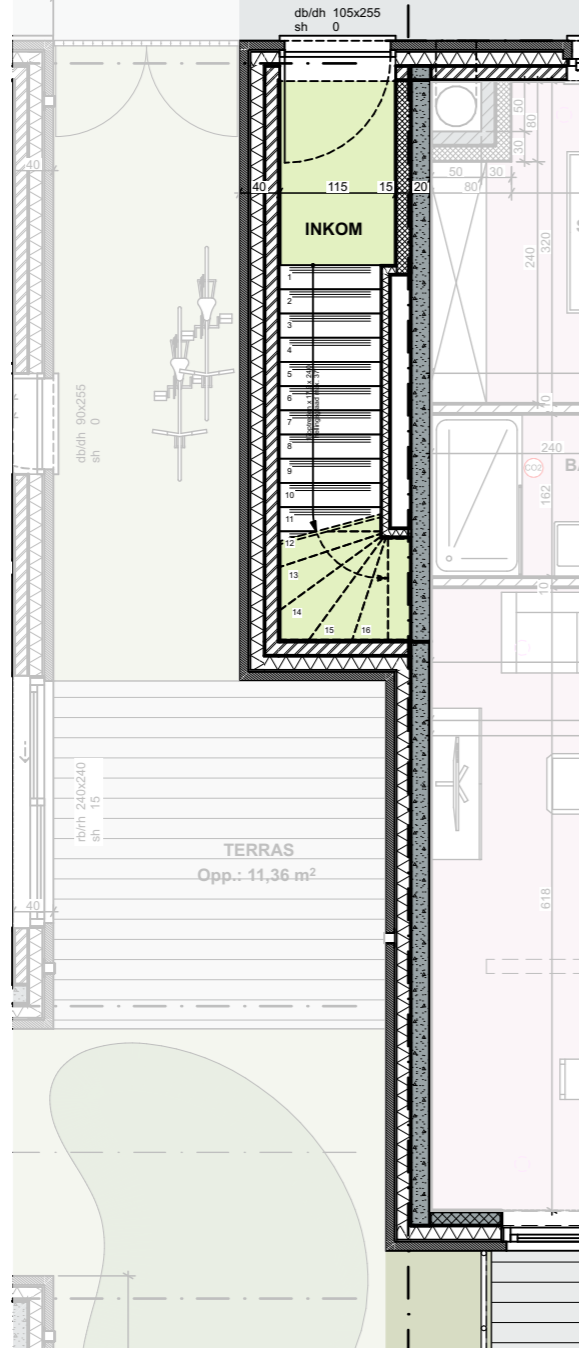

GEBOUW 3: Ostendialaan 20
(grondg. woning 12)
bruto opp.: 112,92 m²
+ inkom: 10,79 m²
totaal = 123,71 m²
netto opp.: 96,00 m²

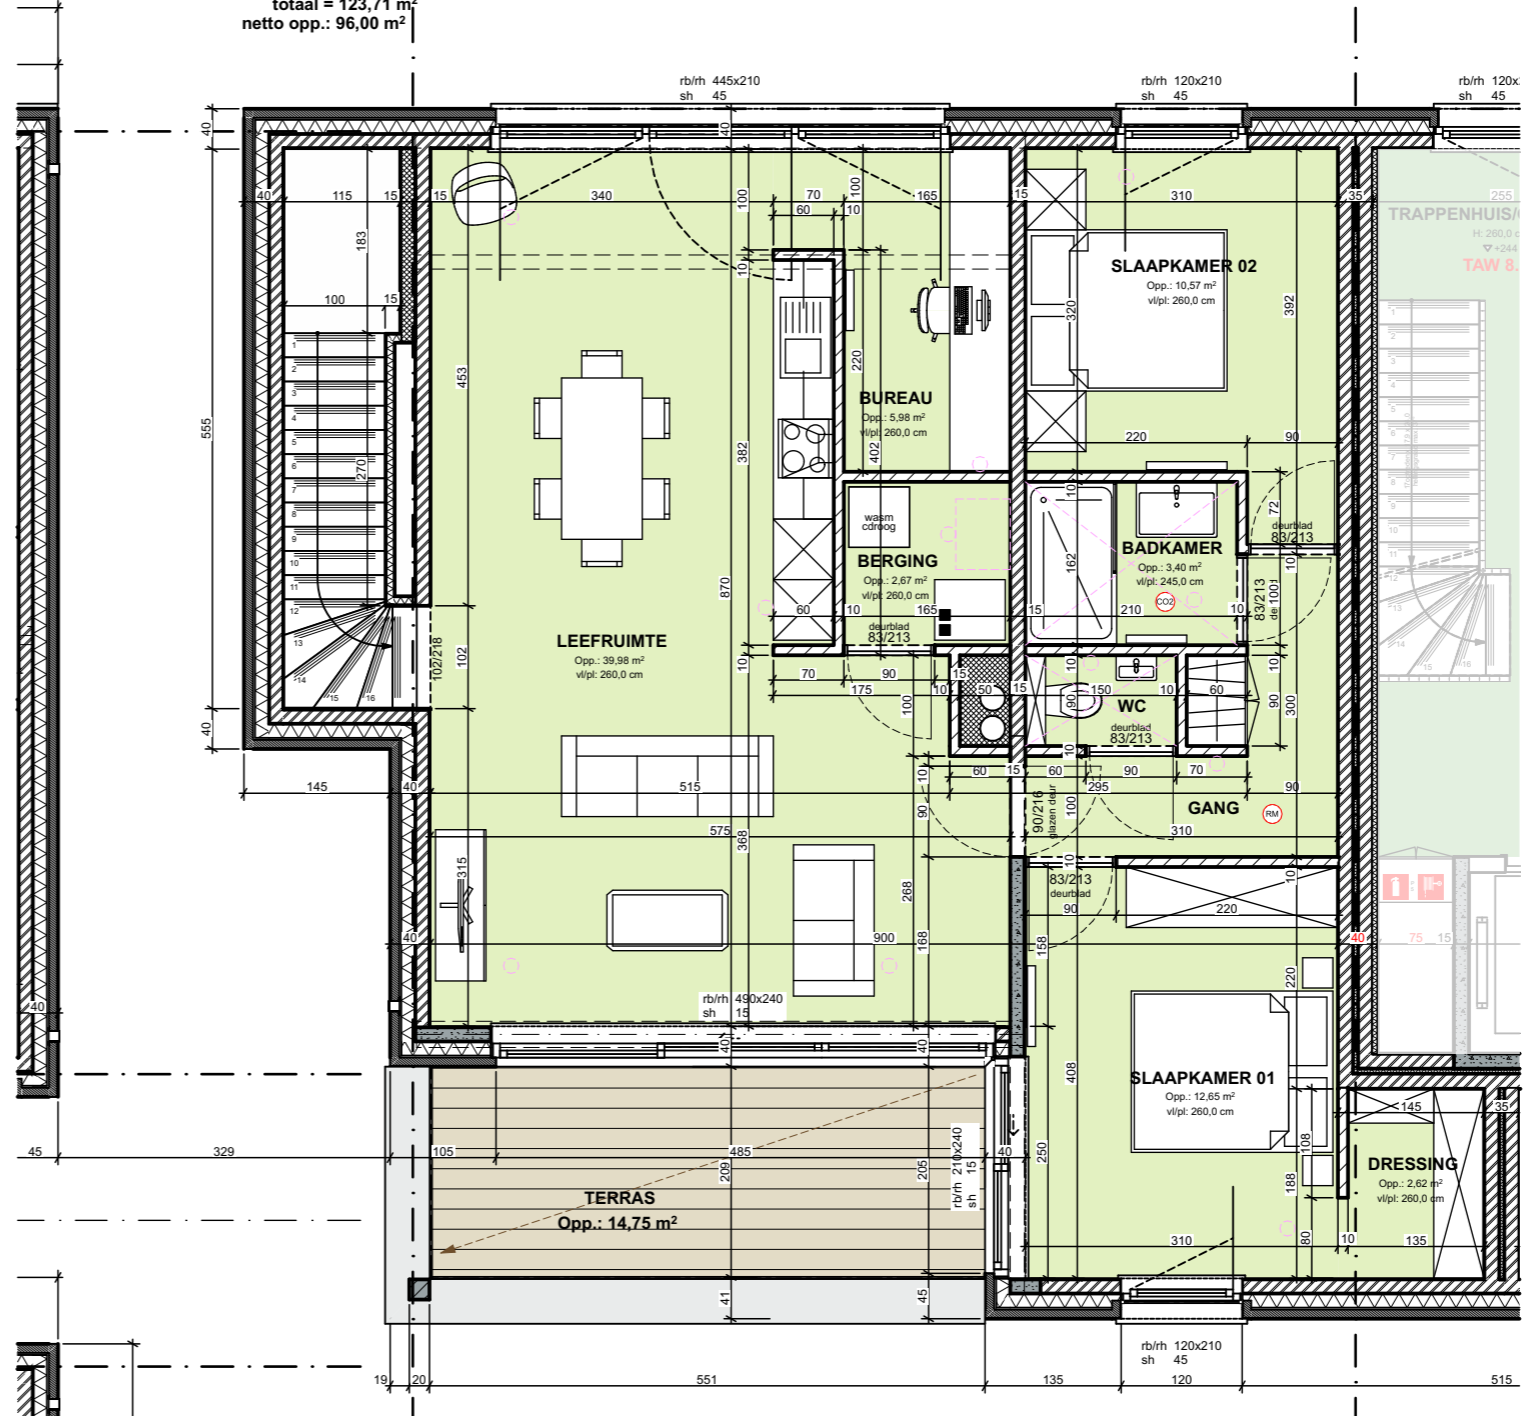

WONINGEN
Fase 2
Woning 20

ARCHITECT ONTWERP EN UITVOERING
WAB
architecten
bv Wylein & Partners Architecten Bureau
Rijpelaan 2/2B
8200 Brugge
tel: 050/ 33 23 20 info@wab.be

alle meubelen en toestellen zijn illustratief
en niet inbegrepen-
afmetingen zijn richtinggevend-
dit document is niet bindend

GEBOUW 3
APP. 20_gelijkvloers_1e

schaal: 1:75 in cm
datum: 19/01/2023 (KD)

RESIDENTIE: KVS "DE PARELS"
Prinses Elisabethlaan-Ostendialaan
8450 Bredene

bouwheer:
nv Ostendia Construct

