GEBOUW 3: Ostendialaan 26
(grondgebonden woning 10)

bruto opp.: 110,38 m²
netto opp.: 98,03 m²

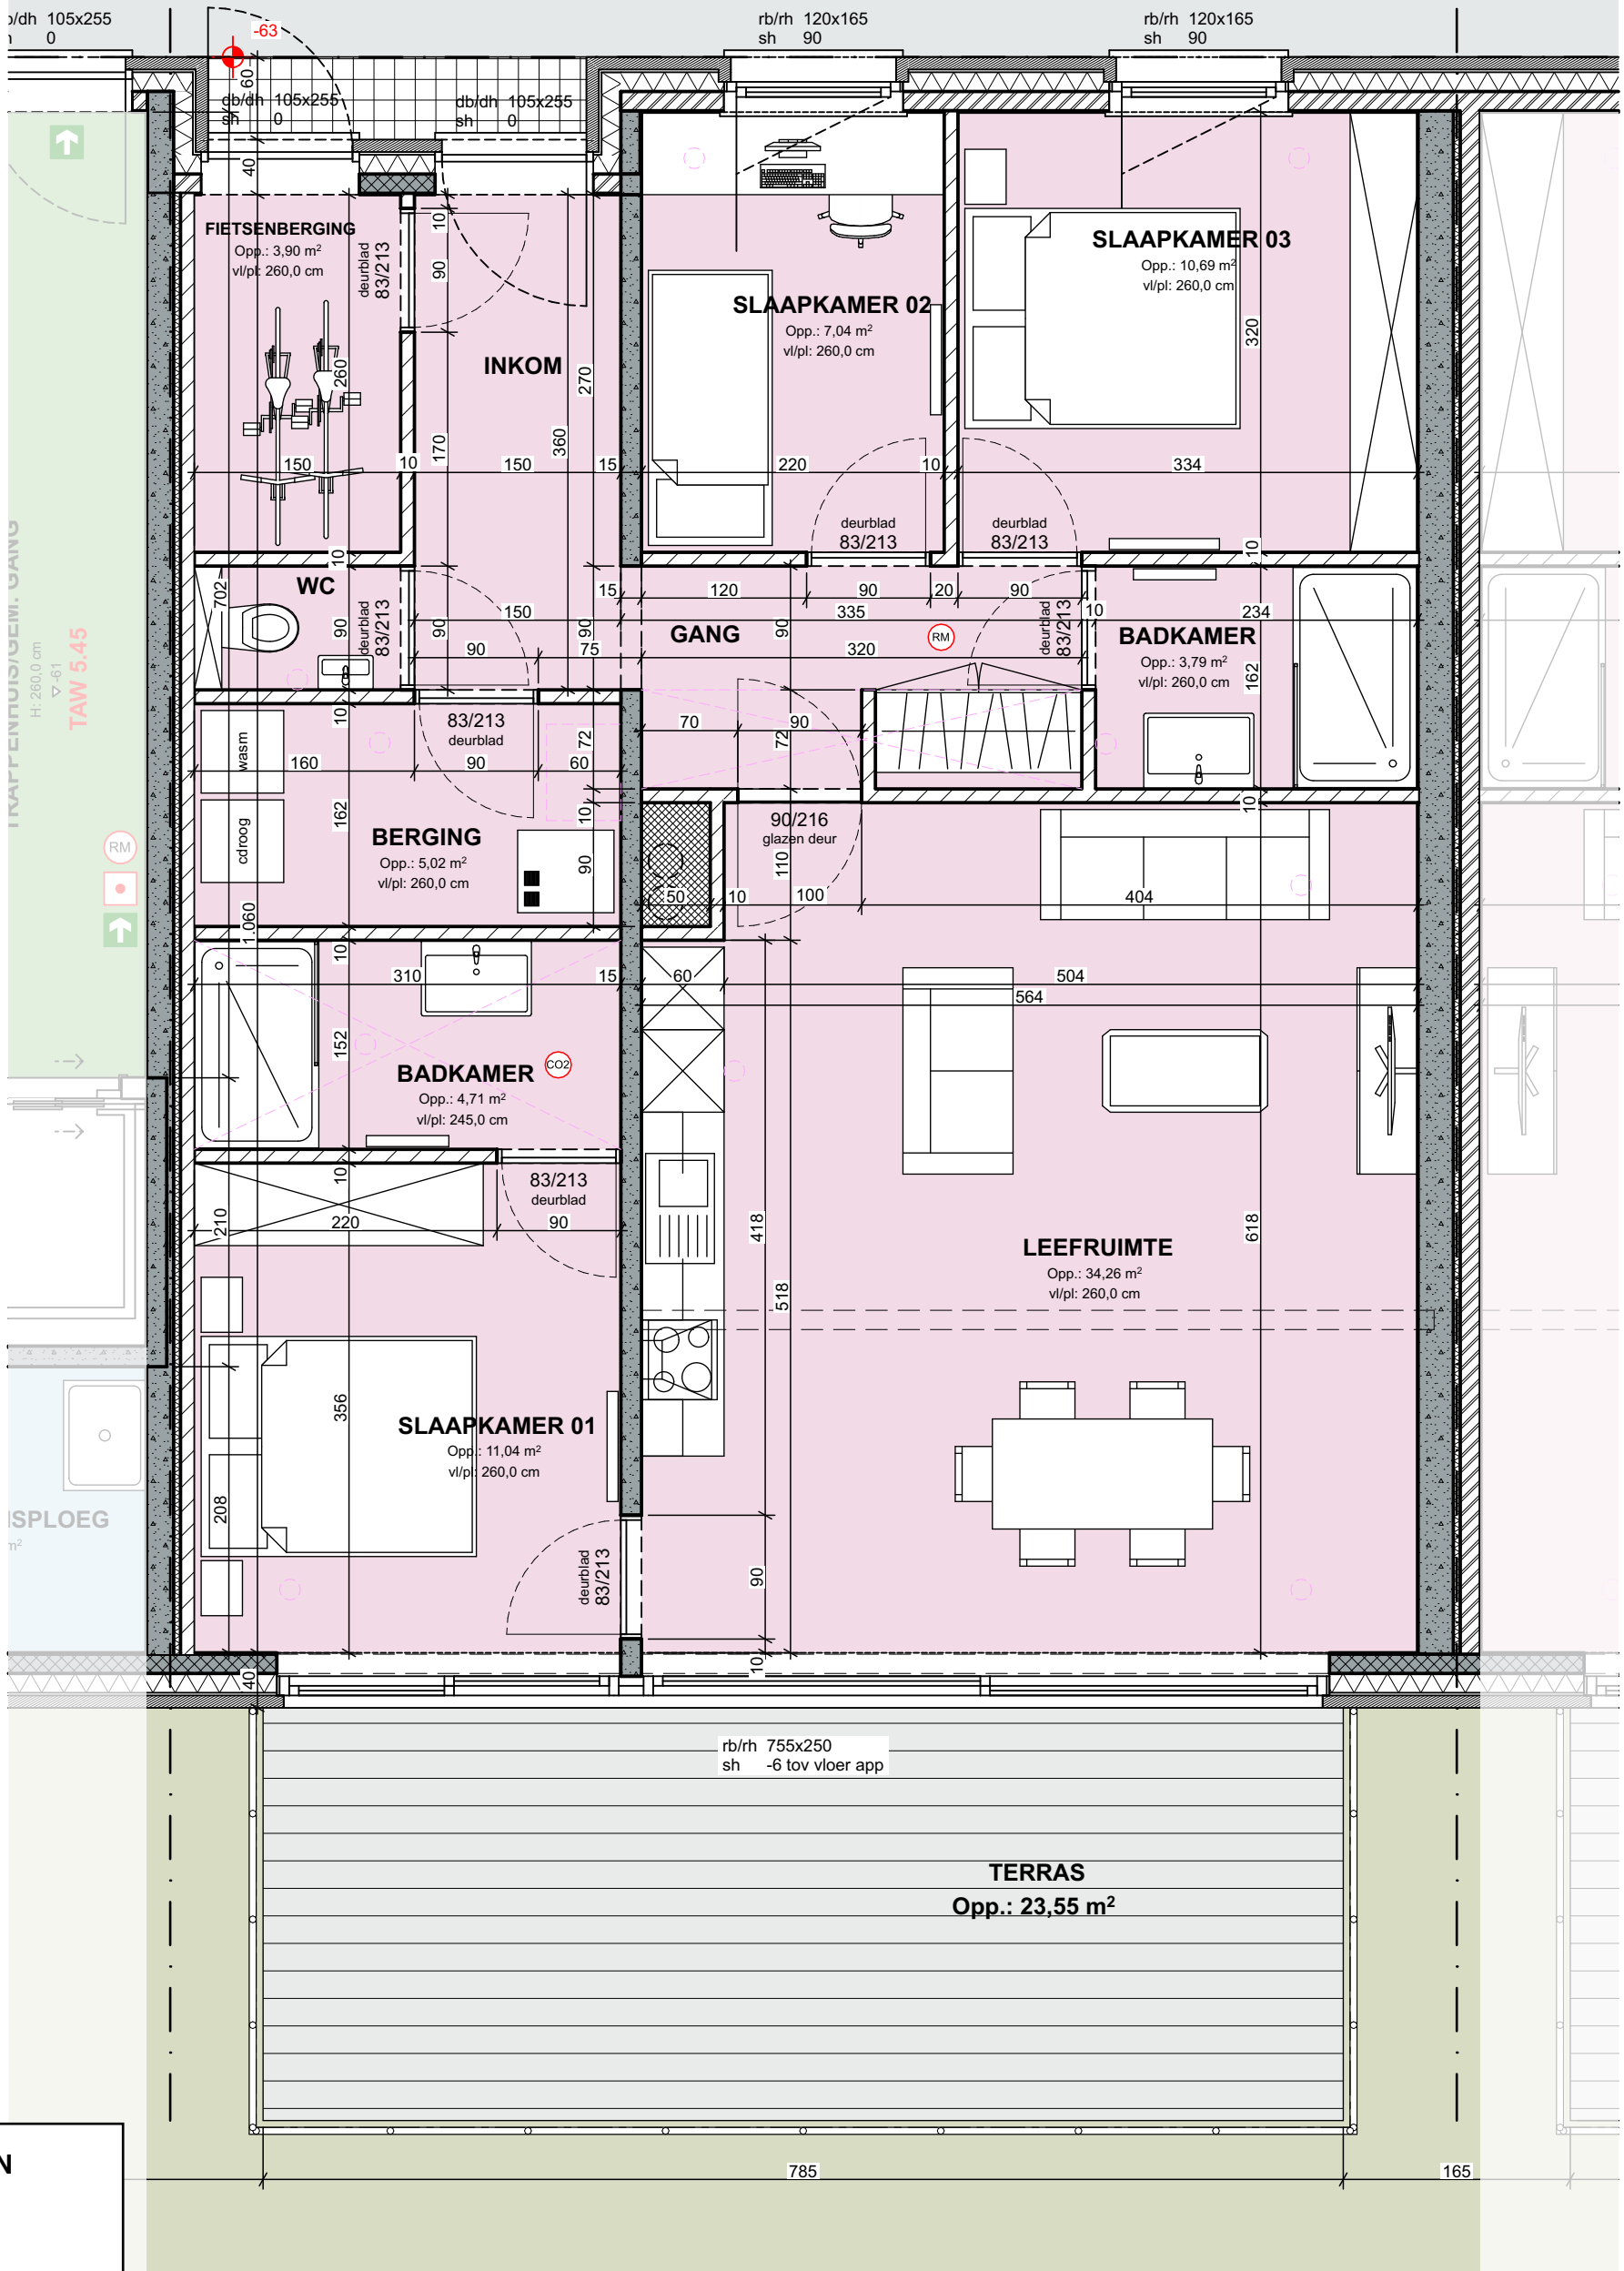

WONINGEN
FASE 2
Woning 26

ARCHITECT ONTWERP EN UITVOERING
WAB architecten
bv Wylein & Partners Architecten Bureau
Rijselstraat 2/2B
8200 Brugge
tel: 050/ 33 23 20 info@wab.be

alle meubelen en toestellen zijn illustratief
en niet inbegrepen-
afmetingen zijn richtinggevend-
dit document is niet bindend

GEBOUW 3
APP. 26_gelijkvloers

schaal: 1:50 in cm
datum: 19/01/2023 (KD)

RESIDENTIE: KVS "DE PARELS"
Prinses Elisabethlaan-Ostendialaan
8450 Bredene

bouwheer:
nv Ostendia Construct

N