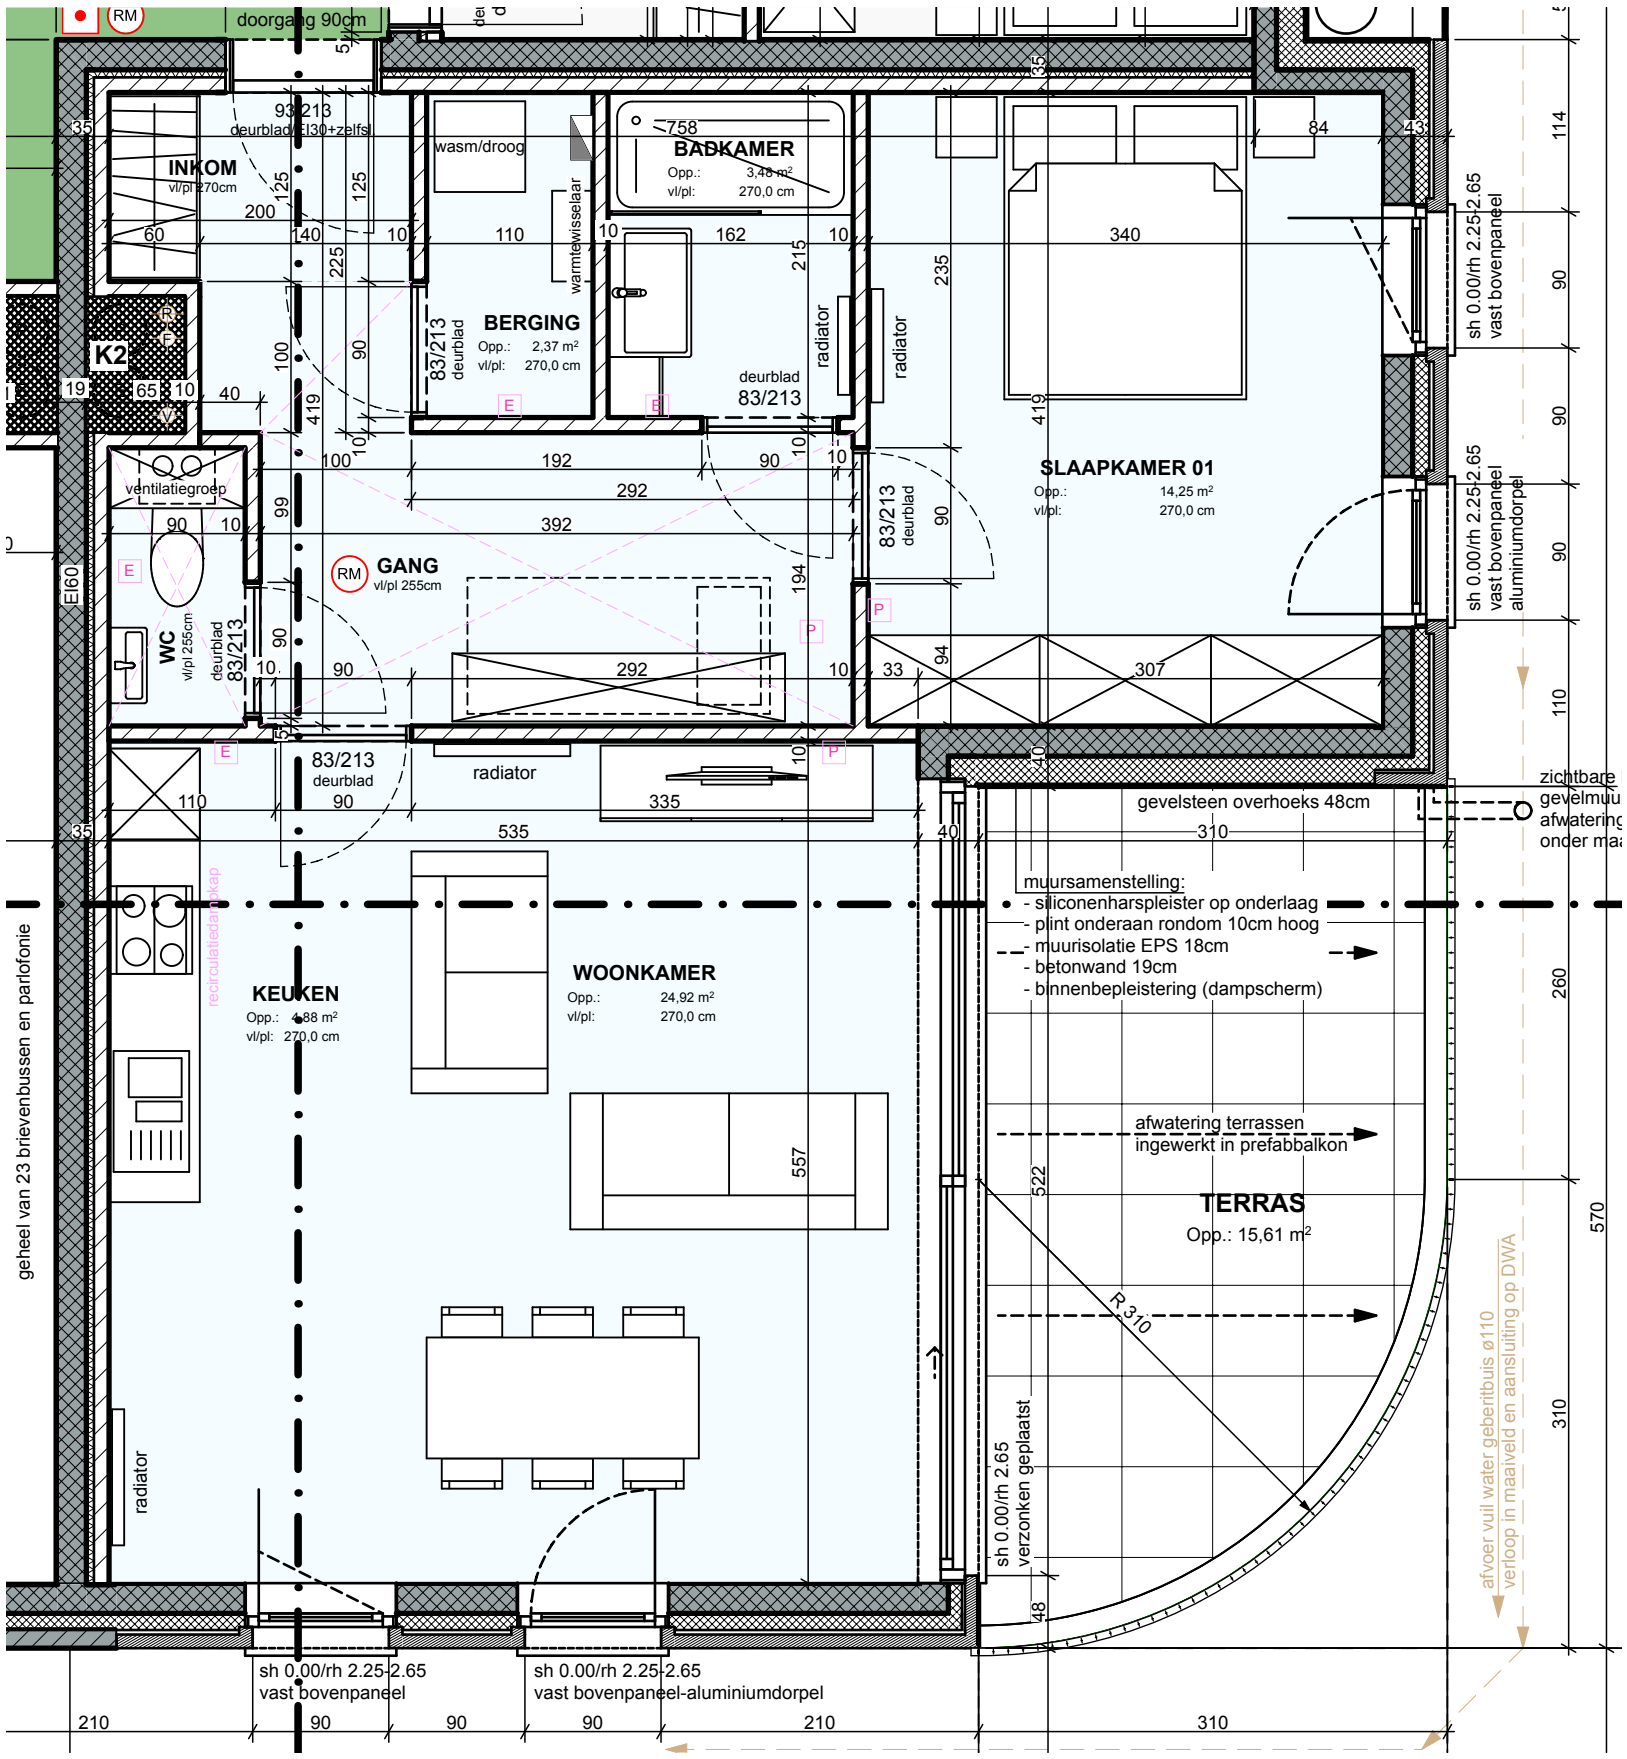
doorgang 90cm
INKOM
vl/pl 270cm
deurblad EI30+zelfsl
BADKAMER
Opp.: 3,48 m²
vl/pl: 270,0 cm
wasm/droog
warmtewisselaar
BERGING
Opp.: 2,37 m²
vl/pl: 270,0 cm
K2
ventilatiegroep
WC
vl/pl 255cm
GANG
vl/pl 255cm
SLAAPKAMER 01
Opp.: 14,25 m²
vl/pl: 270,0 cm
radiator
KEUKEN
Opp.: 4,88 m²
vl/pl: 270,0 cm
WOONKAMER
Opp.: 24,92 m²
vl/pl: 270,0 cm
TERRAS
Opp.: 15,61 m²
gevelsteen overhoeks 48cm
muursamenstelling:
- siliconenharspleister op onderlaag
- plint onderaan rondom 10cm hoog
- muurisolatie EPS 18cm
- betonwand 19cm
- binnenbepleistering (dampscherm)
afwatering terrassen
ingewerkt in prefabbalkon
sh 0.00/rh 2.25-2.65
vast bovenpaneel
sh 0.00/rh 2.25-2.65
vast bovenpaneel-aluminiumdorpel
sh 0.00/rh 2.65
verzonken geplaatst
geheel van 23 brievenbussen en parlofonie
afvoer vuil water geberitbuis ø110
verloop in maaiveld en aansluiting op DWA