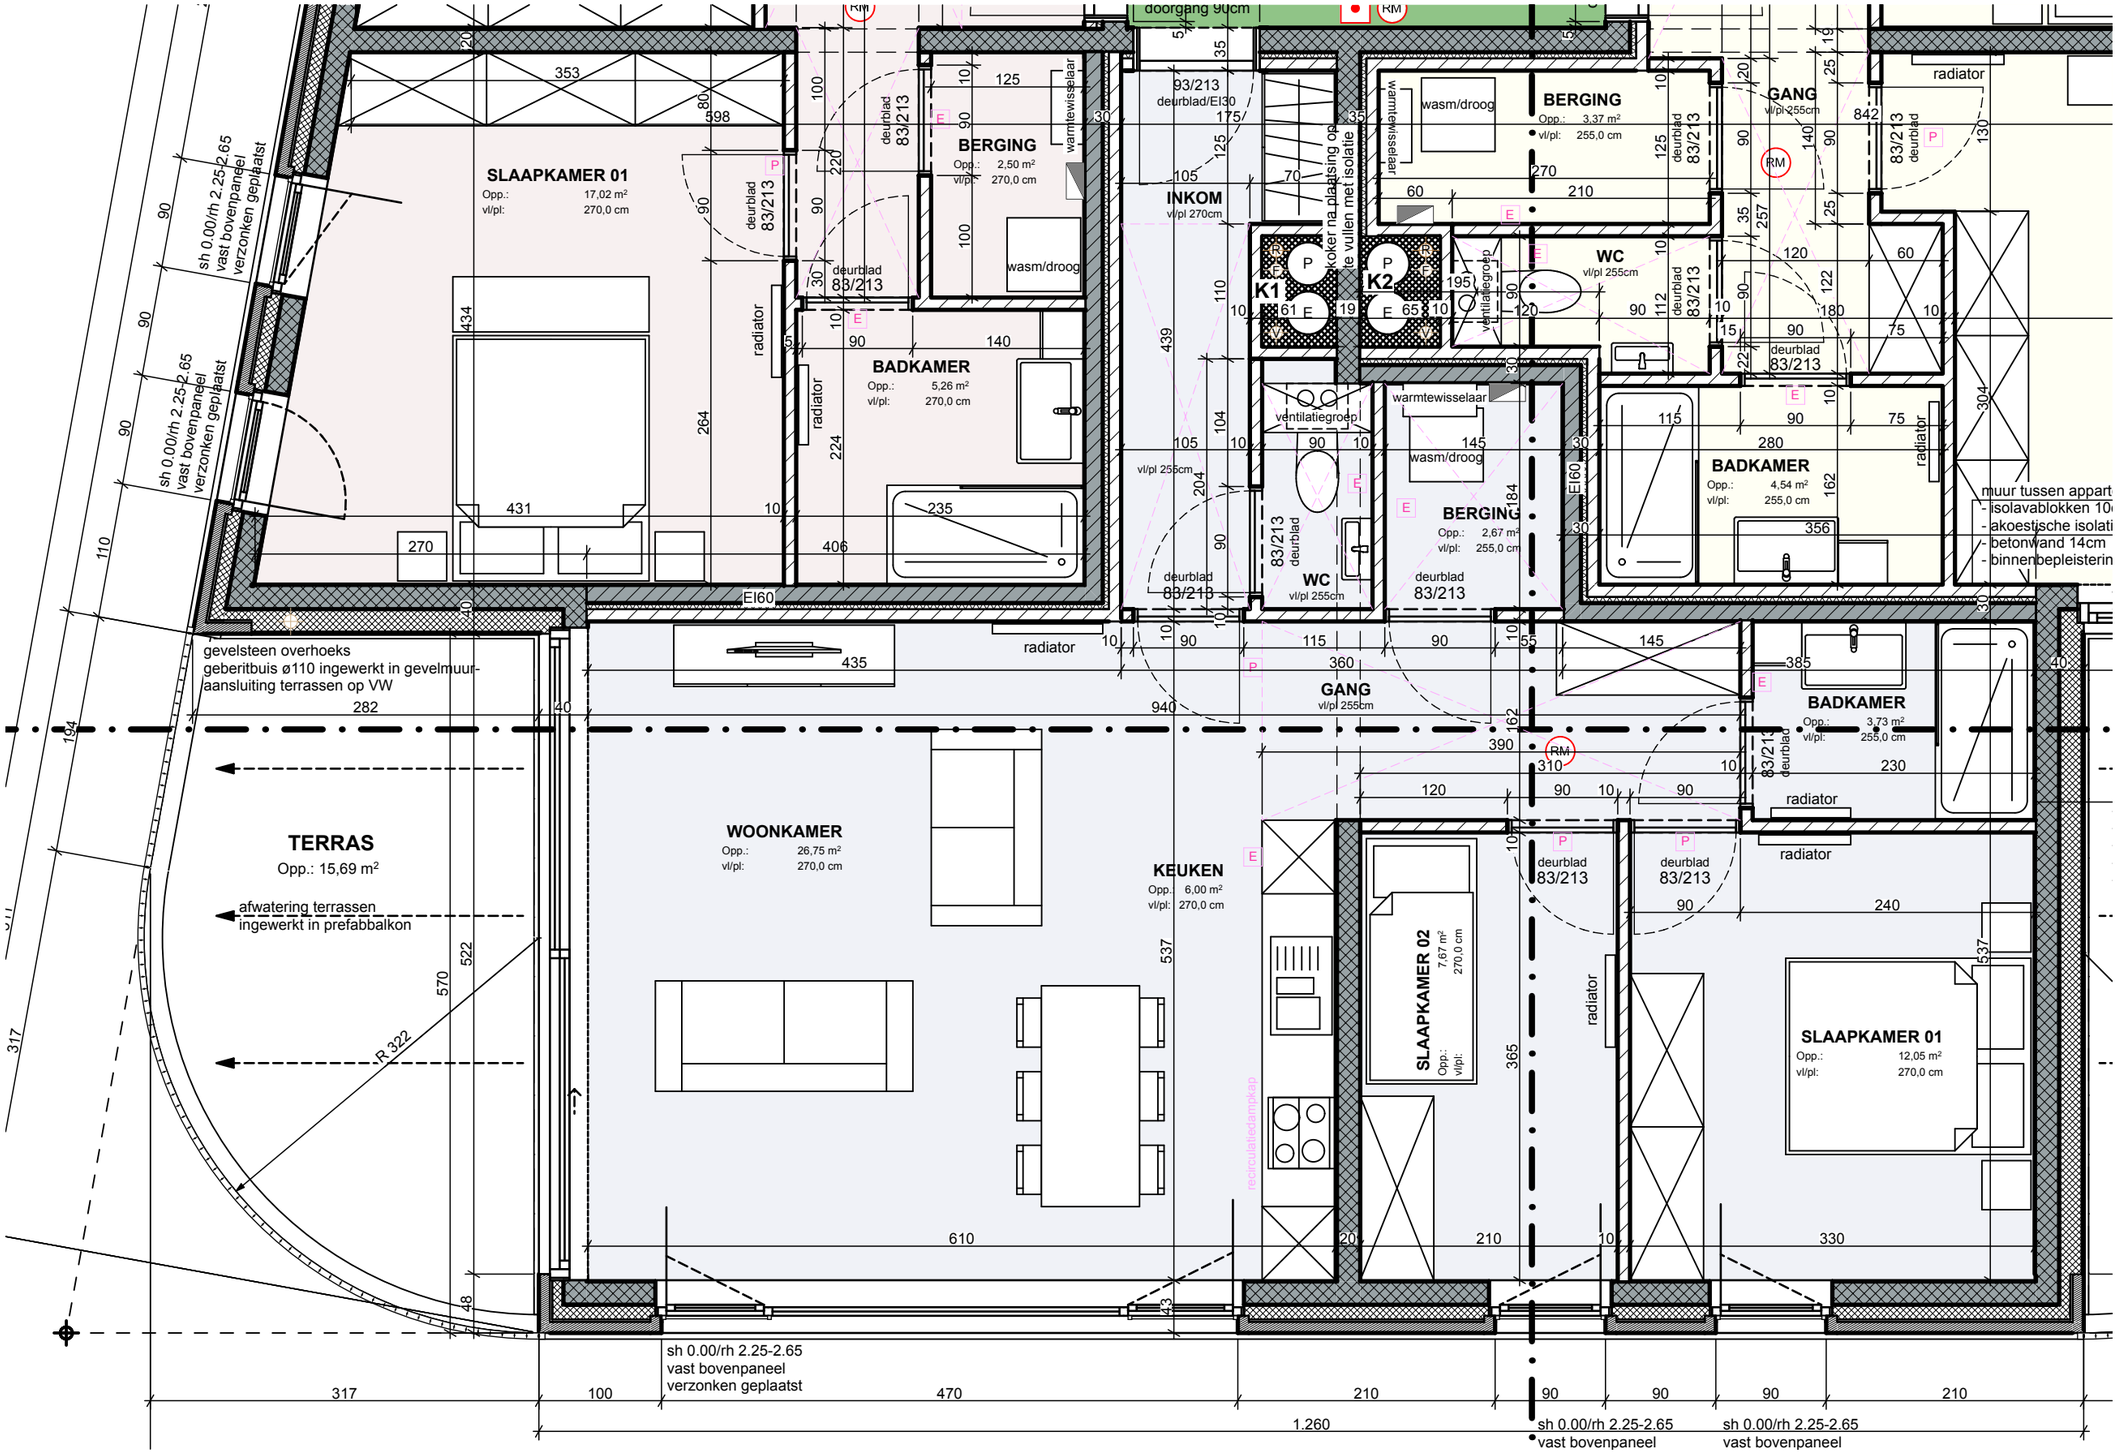

SLAAPKAMER 01
Opp.: 17,02 m²
vl/pl: 270,0 cm
BERGING
Opp.: 2,50 m²
vl/pl: 270,0 cm
BADKAMER
Opp.: 5,26 m²
vl/pl: 270,0 cm
INKOM
vl/pl 270cm
BERGING
Opp.: 3,37 m²
vl/pl: 255,0 cm
GANG
vl/pl 255cm
WC
vl/pl 255cm
BERGING
Opp.: 2,67 m²
vl/pl: 255,0 cm
BADKAMER
Opp.: 4,54 m²
vl/pl: 255,0 cm
BADKAMER
Opp.: 3,73 m²
vl/pl: 255,0 cm
WOONKAMER
Opp.: 26,75 m²
vl/pl: 270,0 cm
KEUKEN
Opp.: 6,00 m²
vl/pl: 270,0 cm
SLAAPKAMER 02
Opp.: 7,67 m²
vl/pl: 270,0 cm
SLAAPKAMER 01
Opp.: 12,05 m²
vl/pl: 270,0 cm
TERRAS
Opp.: 15,69 m²
afwatering terrassen
ingewerkt in prefabbalkon
gevelsteen overhoeks
geberitbuis ø110 ingewerkt in gevelmuur-
aansluiting terrassen op VW
sh 0.00/rh 2.25-2.65
vast bovenpaneel
verzonken geplaatst
doorgang 90cm
deurblad 83/213
deurblad/EI30
wasm/droog
warmtewisselaar
ventilatiegroep
radiator
K1
K2
muur tussen appart
- isolavablokken 10
- akoestische isolati
- betonwand 14cm
- binnenbepleisterin
recirculatiedampkap
R 322
1.260